


Тренажер: жим от груди сидя с изменяемой нагрузкой



Тренажер: сведение рук сидя с изменяемой нагрузкой



Тренажер: жим под углом вверх сидя с изменяемой нагрузкой

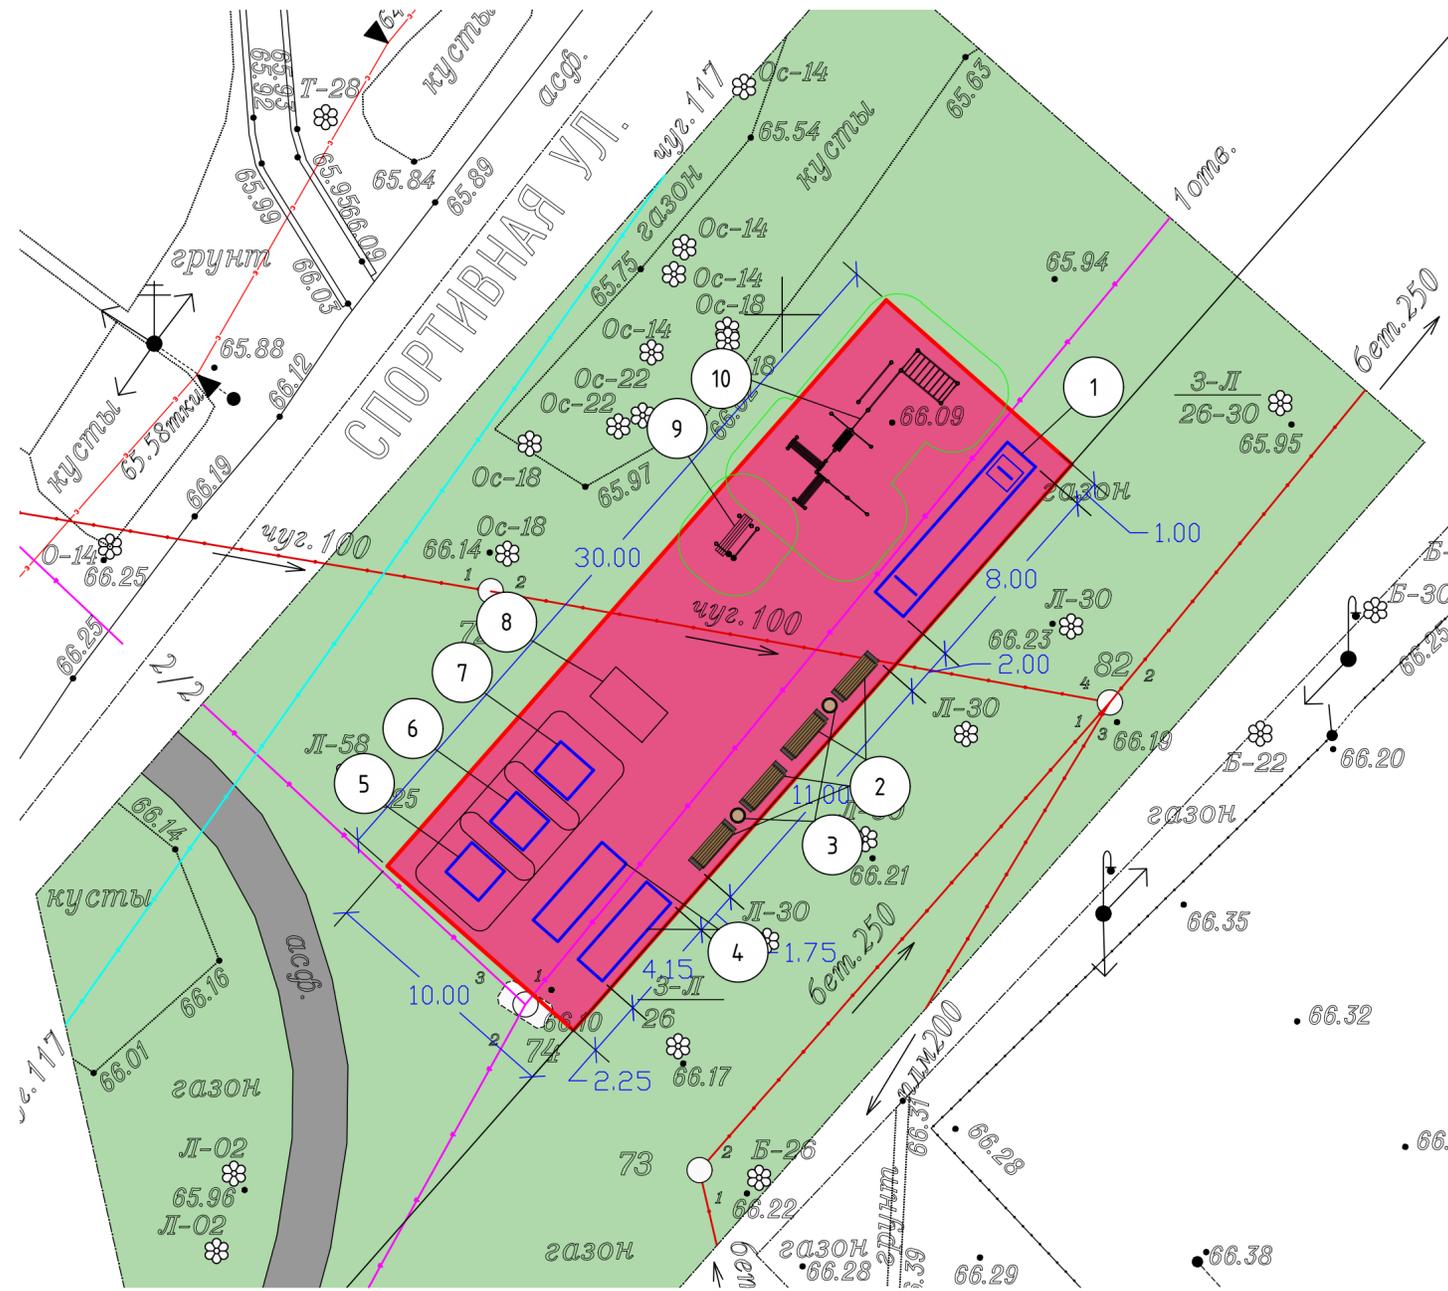

Экспликация участка

п/п	Наименование	Примечание
1	Санкт-Петербург, г. Павловск, Клубная площадь, участок 2 (северо-западнее дома 1 литера А по Клубной площади), кадастровый номер: 78:42:164.1302:4	Площадь благоустройства территории: 300 м²

Экспликация элементов благоустройства и сооружений

п/п	Обозначение	Наименование	Кол-во	Примечание
1		Мишень для метания теннисного мяча в цель	1	
2		Скамейка	4	
3		Урна	2	
4		Помост для выполнения испытания "Прыжок в длину с места"	2	
5		Тренажер: жим от груди сидя с изменяемой нагрузкой	1	
6		Тренажер: сведение рук сидя с изменяемой нагрузкой	1	
7		Тренажер: жим под углом вверх сидя с изменяемой нагрузкой	1	
		Стол для настольного тенниса		
8		Скамья с гимнастическим упором	1	
9		Спортивный комплекс "Каратау"	1	

Условные обозначения

- граница участка;
- бортовой камень БР 100.20.8;
- тренажер с зоной безопасности;
- детский элемент воркаута;
- скамья уличная;
- урна;
- хоккейный бокс для игры в флорбол;
- газон;
- наливное покрытие;
- резиновое покрытие RAL 6001.
- резиновое покрытие RAL 3003.
- разметка на резиновом покрытии, RAL 9016.
- существующие здания и сооружения;
- ограждение;
- асфальтобетонное покрытие.

Примечание:
Кадастровый номер проектируемой территории 78:42:164.1302:4;
Площадь территории благоустройства составляет 300 кв.м.
Проектирование осуществляется в целях создания планировки (спортивная площадка) в отношении элементов благоустройства: покрытия, сопряжение поверхностей, уличная мебель, урны, навесы, оборудование спортивной площадки.


Спанд информационный




Стол для настольного тенниса



Мишень для метания теннисного мяча в цель

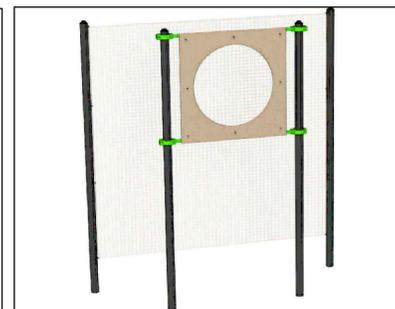


Помост для выполнения испытания "Прыжок в длину с места"

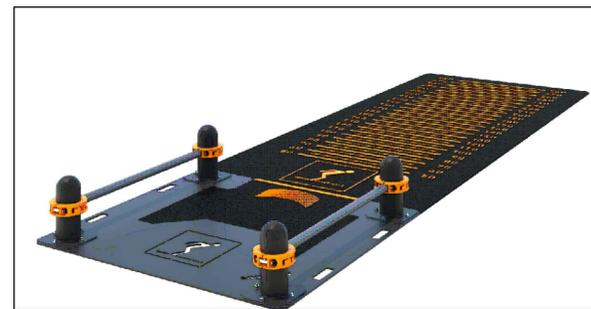


Скамья гимнастическая с упором



Спортивный комплекс "Каратау"

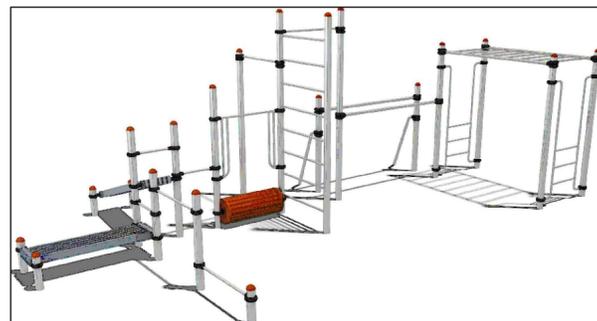

Навес для тренажеров

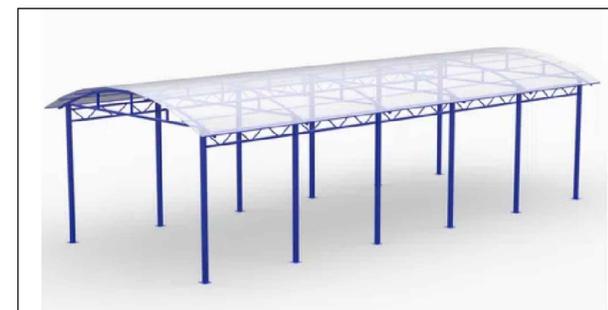

16521-ПК-СПОЗУ				
Санкт-Петербург, г. Павловск, Клубная площадь, участок 2 (северо-западнее дома 1 литера А по Клубной площади), кадастровый номер: 78:42:164.1302:4				
Изм.	Кол.уч.	Лист	№ док.	Подп.
ГИП	Артемьев В.В.			03.2023
Норм.контр.	Артемьев В.В.			03.2023
Разработал	Галафеева Г.А.			03.2023
Санкт-Петербургское СПб ГБУ Центр физической культуры, спорта и здоровья Царское Село			Стадия	Лист
			П	1
			Листов	2
Схема планировочной организации М 1:200				

Экспликация участка

п/п	Наименование	Примечание
1	Санкт-Петербург, г. Павловск, Клубная площадь, участок 2 (северо-западнее дома 1 литера А по Клубной площади), кадастровый номер: 78:42:1641302:4	Площадь благоустройства территории: 300 м ²

Экспликация элементов благоустройства и сооружений

п/п	Обозначение	Наименование	Кол-во	Примечание
1		Мишень для метания теннисного мяча в цель	1	
2		Скамейка	4	
3		Урна	2	
4		Помост для выполнения испытания "Прыжок в длину с места"	2	
5		Тренажер "Лыжи"	1	
6		Тренажер "Атлет"	1	
7		Тренажер "Жим"	1	
8		Тренажер "Флекс"	1	
9		Тренажер "Жим от груди"	1	
10		Тренажер "Велотренажер"	2	
11		Стол для настольного тенниса	1	
12		Комплекс ГТО	1	
13		Тренажер: жим от груди сидя с изменяемой нагрузкой	1	
14		Тренажер: тяга к поясу сидя с изменяемой нагрузкой	1	

Условные обозначения

- граница участка;
- тренажер с зоной безопасности;
- детский элемент воркаута;
- скамья уличная;
- урна;
- газон;
- резиновое покрытие RAL 3003;
- асфальтобетонное покрытие.

Помост для выполнения испытания "Прыжок в длину с места"



Примечание:

Кадастровый номер проектируемой территории 78:42:1641302:4;


Площадь территории благоустройства составляет 300 кв.м.

Проектирование осуществляется в целях создания планировки (спортивная площадка) в отношении элементов благоустройства: покрытия, сопряжение поверхностей, уличная мебель, урны, навесы, оборудование спортивной площадки.

16521-ПК-СПОЗУ				
Санкт-Петербург, г. Павловск, Клубная площадь, участок 2 (северо-западнее дома 1 литера А по Клубной площади), кадастровый номер: 78:42:1641302:4				
Изм.	Кол.уч.	Лист	№ док.	Подп.
				Дата
Санкт-Петербургское СПб ГБУ Центр физической культуры, спорта и здоровья Царское Село			Стандия	Лист
			П	2
ГИП Армеев В.В.			03.2023	Листов 2
Норм.контр. Армеев В.В.			03.2023	000 "СТЛ проект"
Разработал Галафеева Г.А.			03.2023	

Формат А2

Тренажер: жим под углом вверх сидя с изменяемой нагрузкой

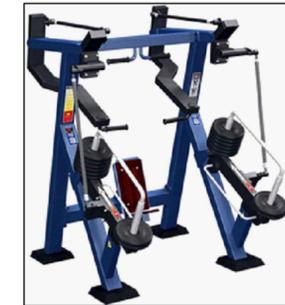

Тренажер: тяга к поясу сидя с изменяемой нагрузкой



Оборудование ГТО



Стенд информационный



Тренажер Лыжи



Стол для настольного тенниса



Тренажер Атлет




Мишень для метания теннисного мяча в цель




Тренажер Штанга



Навес для тренажеров

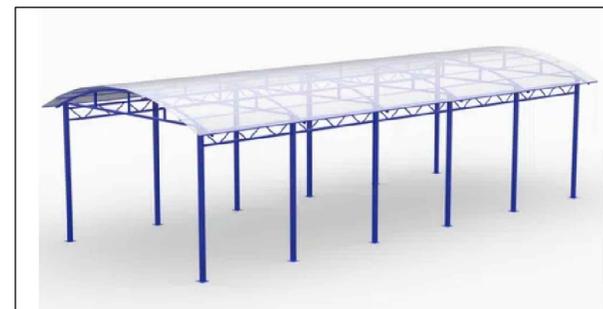

Тренажер Велотренажер

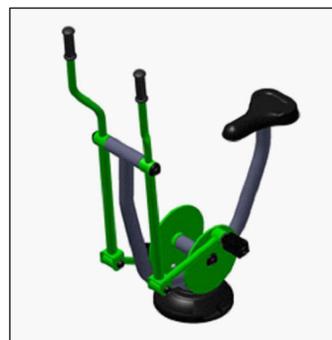

Тренажер Флекс



Согласовано
Инв. № подл.
Подпись и дата
Взам. инв. №