


Тренажер: жим от груди сидя с изменяемой нагрузкой



Тренажер: сведение рук сидя с изменяемой нагрузкой





Тренажер: жим под углом вверх сидя с изменяемой нагрузкой

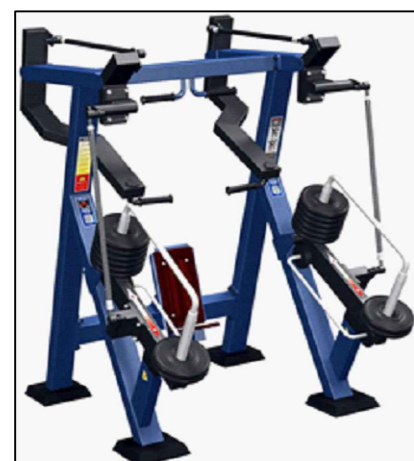

Тренажер: тяга к поясу сидя с изменяемой нагрузкой




Скамья гимнастическая с упором

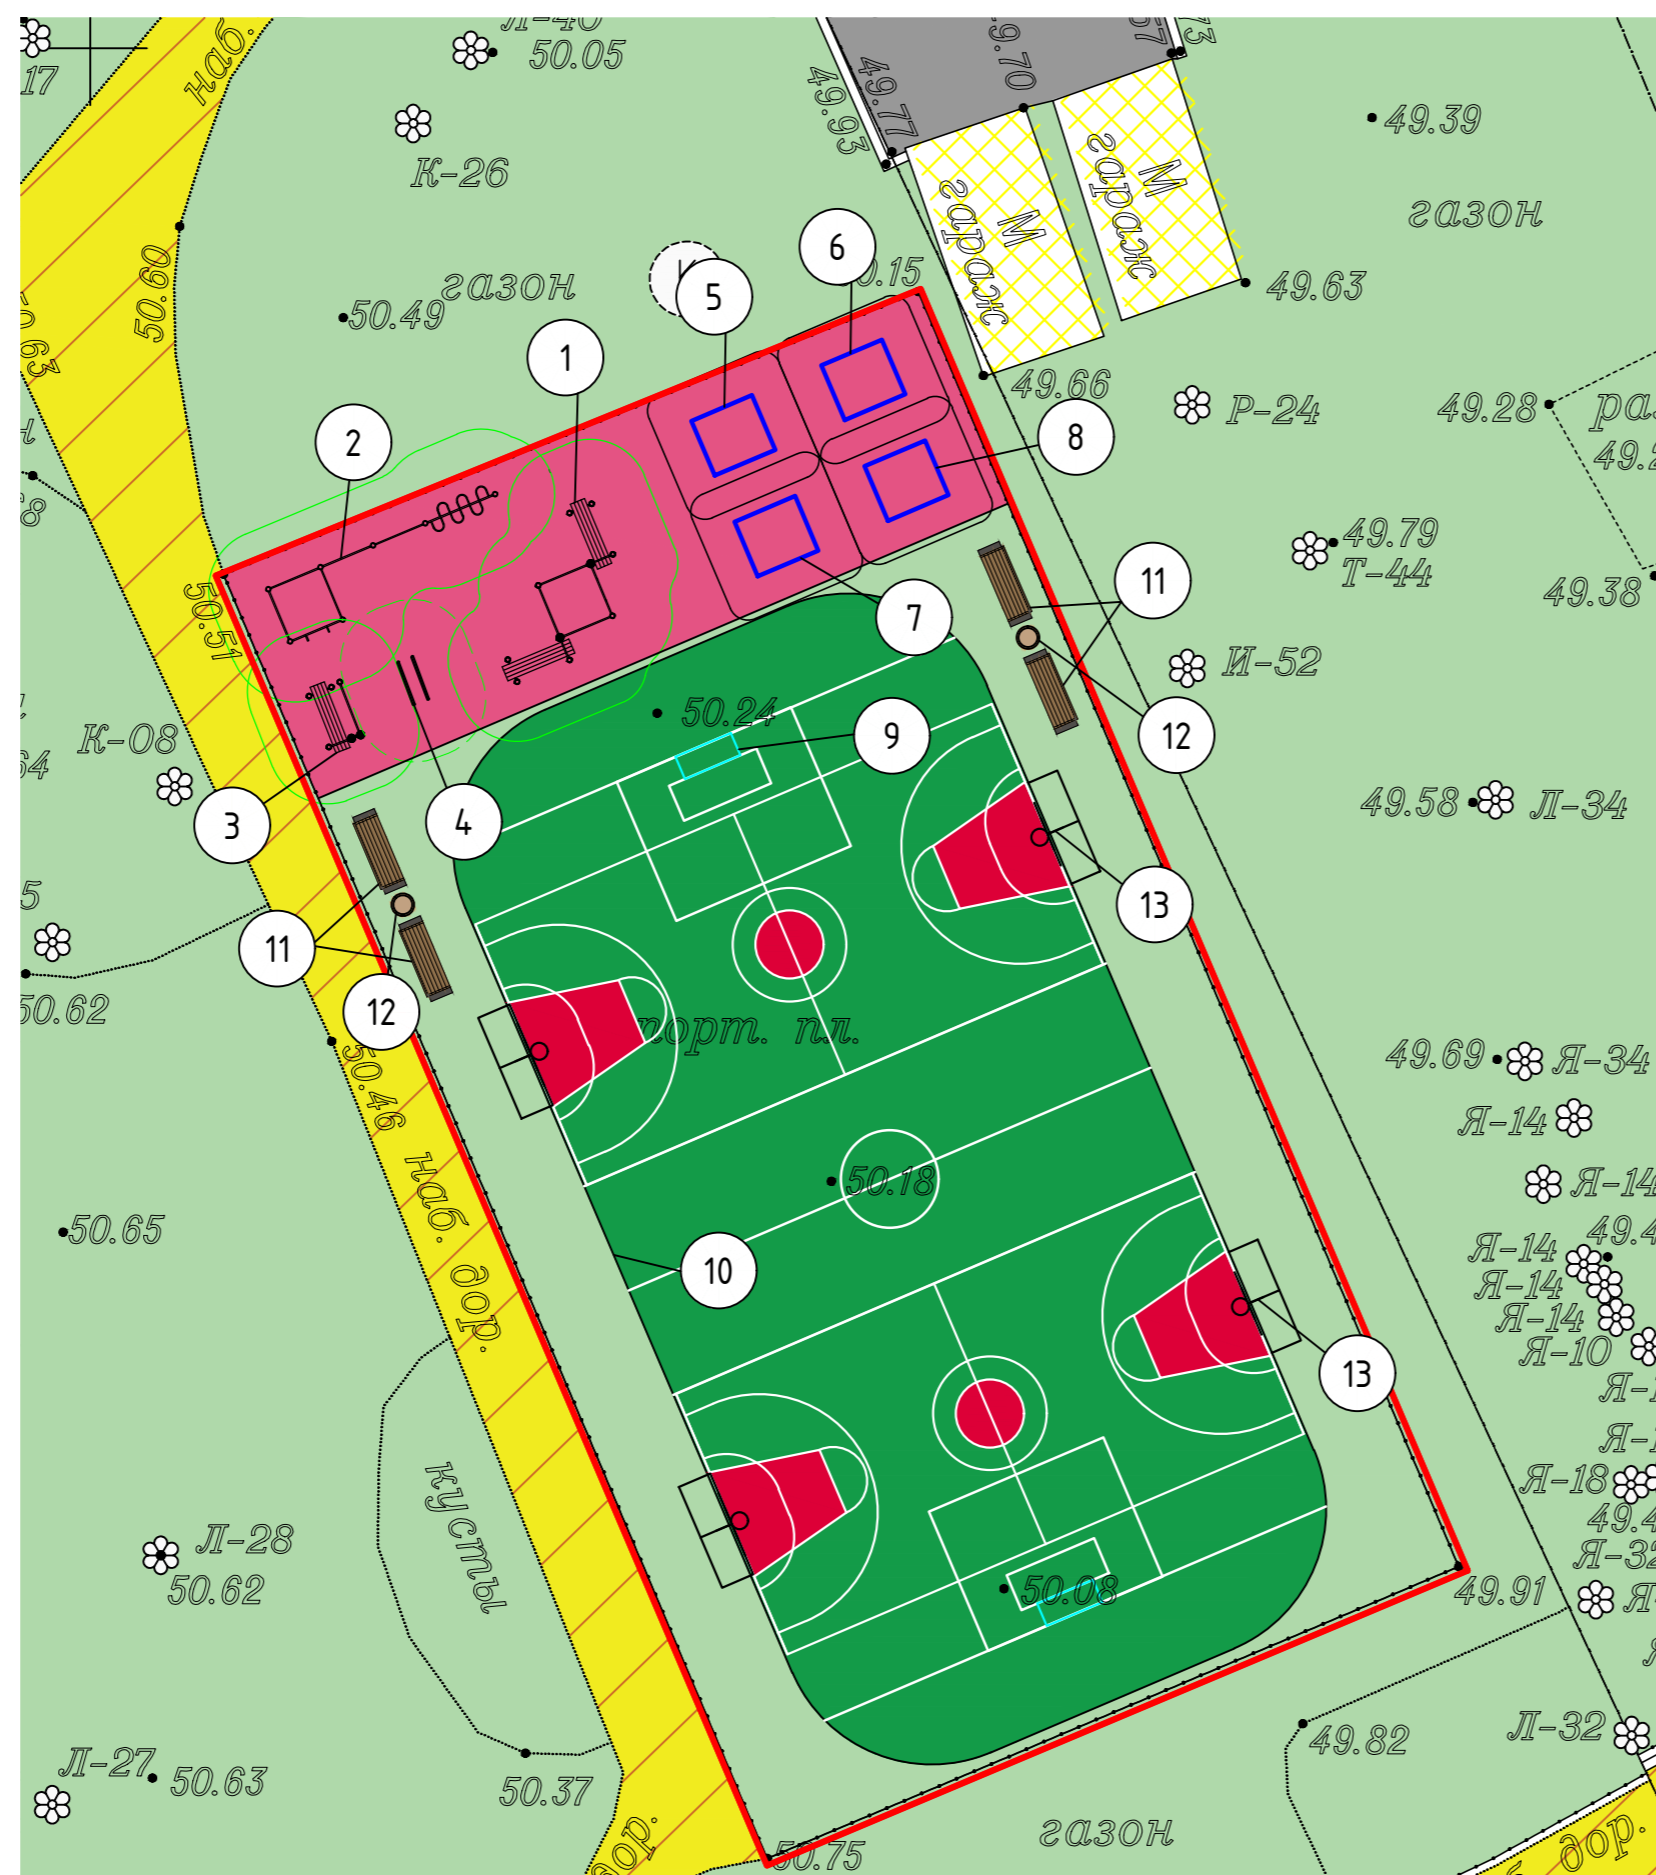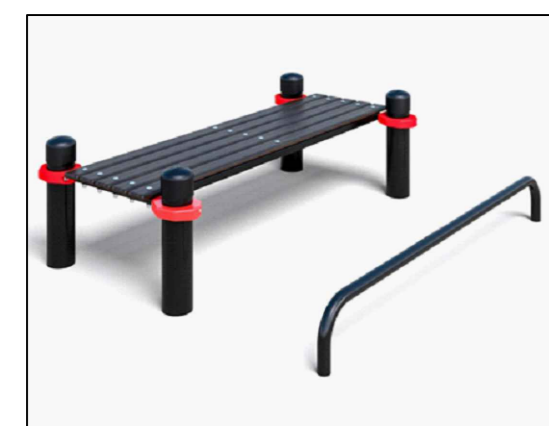


Стенд информационный



Турники с рукоходом "Змейка" и шведской стенкой

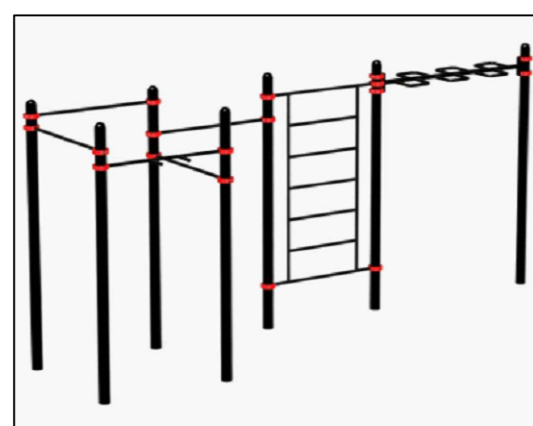


Навес для тренажеров

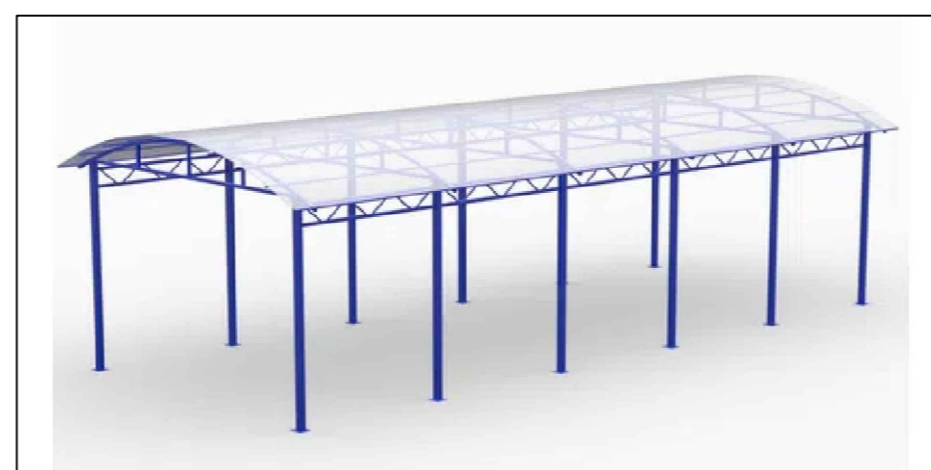

Турники со скамьями для пресса и шведской стенкой



Брусья изогнуто-горизонтальные

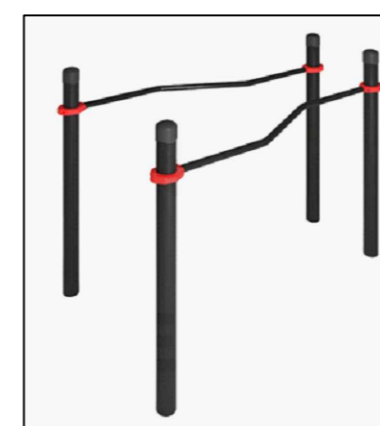

Экспликация участка

п/п	Наименование	Примечание
1	Санкт-Петербург, г. Пушкин, Артиллерийская улица, участок 2 (юго-восточнее дома 4 по Артиллерийской улице)	Площадь благоустройства территории: 744 м ²

Экспликация элементов благоустройства и сооружений

п/п	Обозначение	Наименование	Кол-во	Примечание
1		Турники со скамьями для пресса	1	
2		Турник с рукоходом "Змейка" и шведской стенкой	1	
3		Скамья с гимнастическим упором	1	
4		Брусья гимнастические	1	
5		Тренажер: жим от груди сидя с изменяемой нагрузкой	1	
6		Тренажер: сведение рук сидя с изменяемой нагрузкой	1	
7		Тренажер: жим под углом вверх сидя с изменяемой нагрузкой	1	
8		Тренажер: тяга к поясу сидя с изменяемой нагрузкой	1	
9		Ворота для флорбола	1	
10		Хоккейный бокс для игры в флорбол	1	
11		Скамейка	4	
12		Урна	2	
13		Баскетбольное кольцо	4	

Условные обозначения

- граница участка;
- бортовой камень БР 100.20.8;
- тренажер с зоной безопасности;
- детский элемент воркаута;
- скамья уличная;
- урна;
- хоккейный бокс для игры в флорбол;
- газон;
- наливное покрытие;
- резиновое покрытие RAL 6001.
- резиновое покрытие RAL 3003.
- разметка на резиновом покрытии, RAL 9016.
- существующие здания и сооружения;
- ограждение;
- асфальтобетонное покрытие.

Примечание:

Кадастровый номер проектируемой территории 78:42:1820706:8; Площадь территории благоустройства составляет 744 кв.м. Проектирование осуществляется в отношении объекта благоустройства (спортивная площадка), элементов благоустройства - покрытия, сопряжение поверхностей, спортивное оборудование, ограждение спортивное (по необходимости), устройства наружного освещения и подсветки, навесы, уличная мебель, урны.

16521-АУ-СПОЗУ					
Санкт-Петербург, г. Пушкин, Артиллерийская улица, участок 2 (юго-восточнее дома 4 по Артиллерийской улице)					
Изм.	Кол.уч.	Лист	№ док.	Подп.	Дата
Санкт-Петербургское СПб ГБУ Центр физической культуры, спорта и здоровья Царское Село			Стадия	Лист	Листов
			П	1	1
ГИП	Артемьев В.В.		03.2023		
Норм.контр.	Артемьев В.В.		03.2023		
Разработал	Галафеева Г.А.		03.2023		
Схема планировочной организации М 1:200					