













Экспликация участка

п/п	Наименование	Примечание
1	Санкт-Петербург, п. Александровская, Волхонское шоссе, участок 1 (северо-восточнее дома 52 литера А по Волхонскому шоссе)	Площадь благоустройства территории: 353м <sup>2</sup>


Экспликация элементов благоустройства и сооружений

п/п	Обозначение	Наименование	Кол-во	Примечание
1		Ворота для флорбола	1	
2		Хоккейный бокс для игры в флорбол	1	




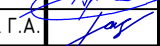
Условные обозначения

-  - граница участка;
-  - бортовой камень БР 100.20.8;
-  - хоккейный бокс для игры в флорбол;
-  - газон;
-  - набивное покрытие;
-  - резиновое покрытие RAL 6001.
-  - разметка на резиновом покрытии, RAL 90
-  - здание школы;
-  - ограждение;
-  - асфальтобетонное покрытие.

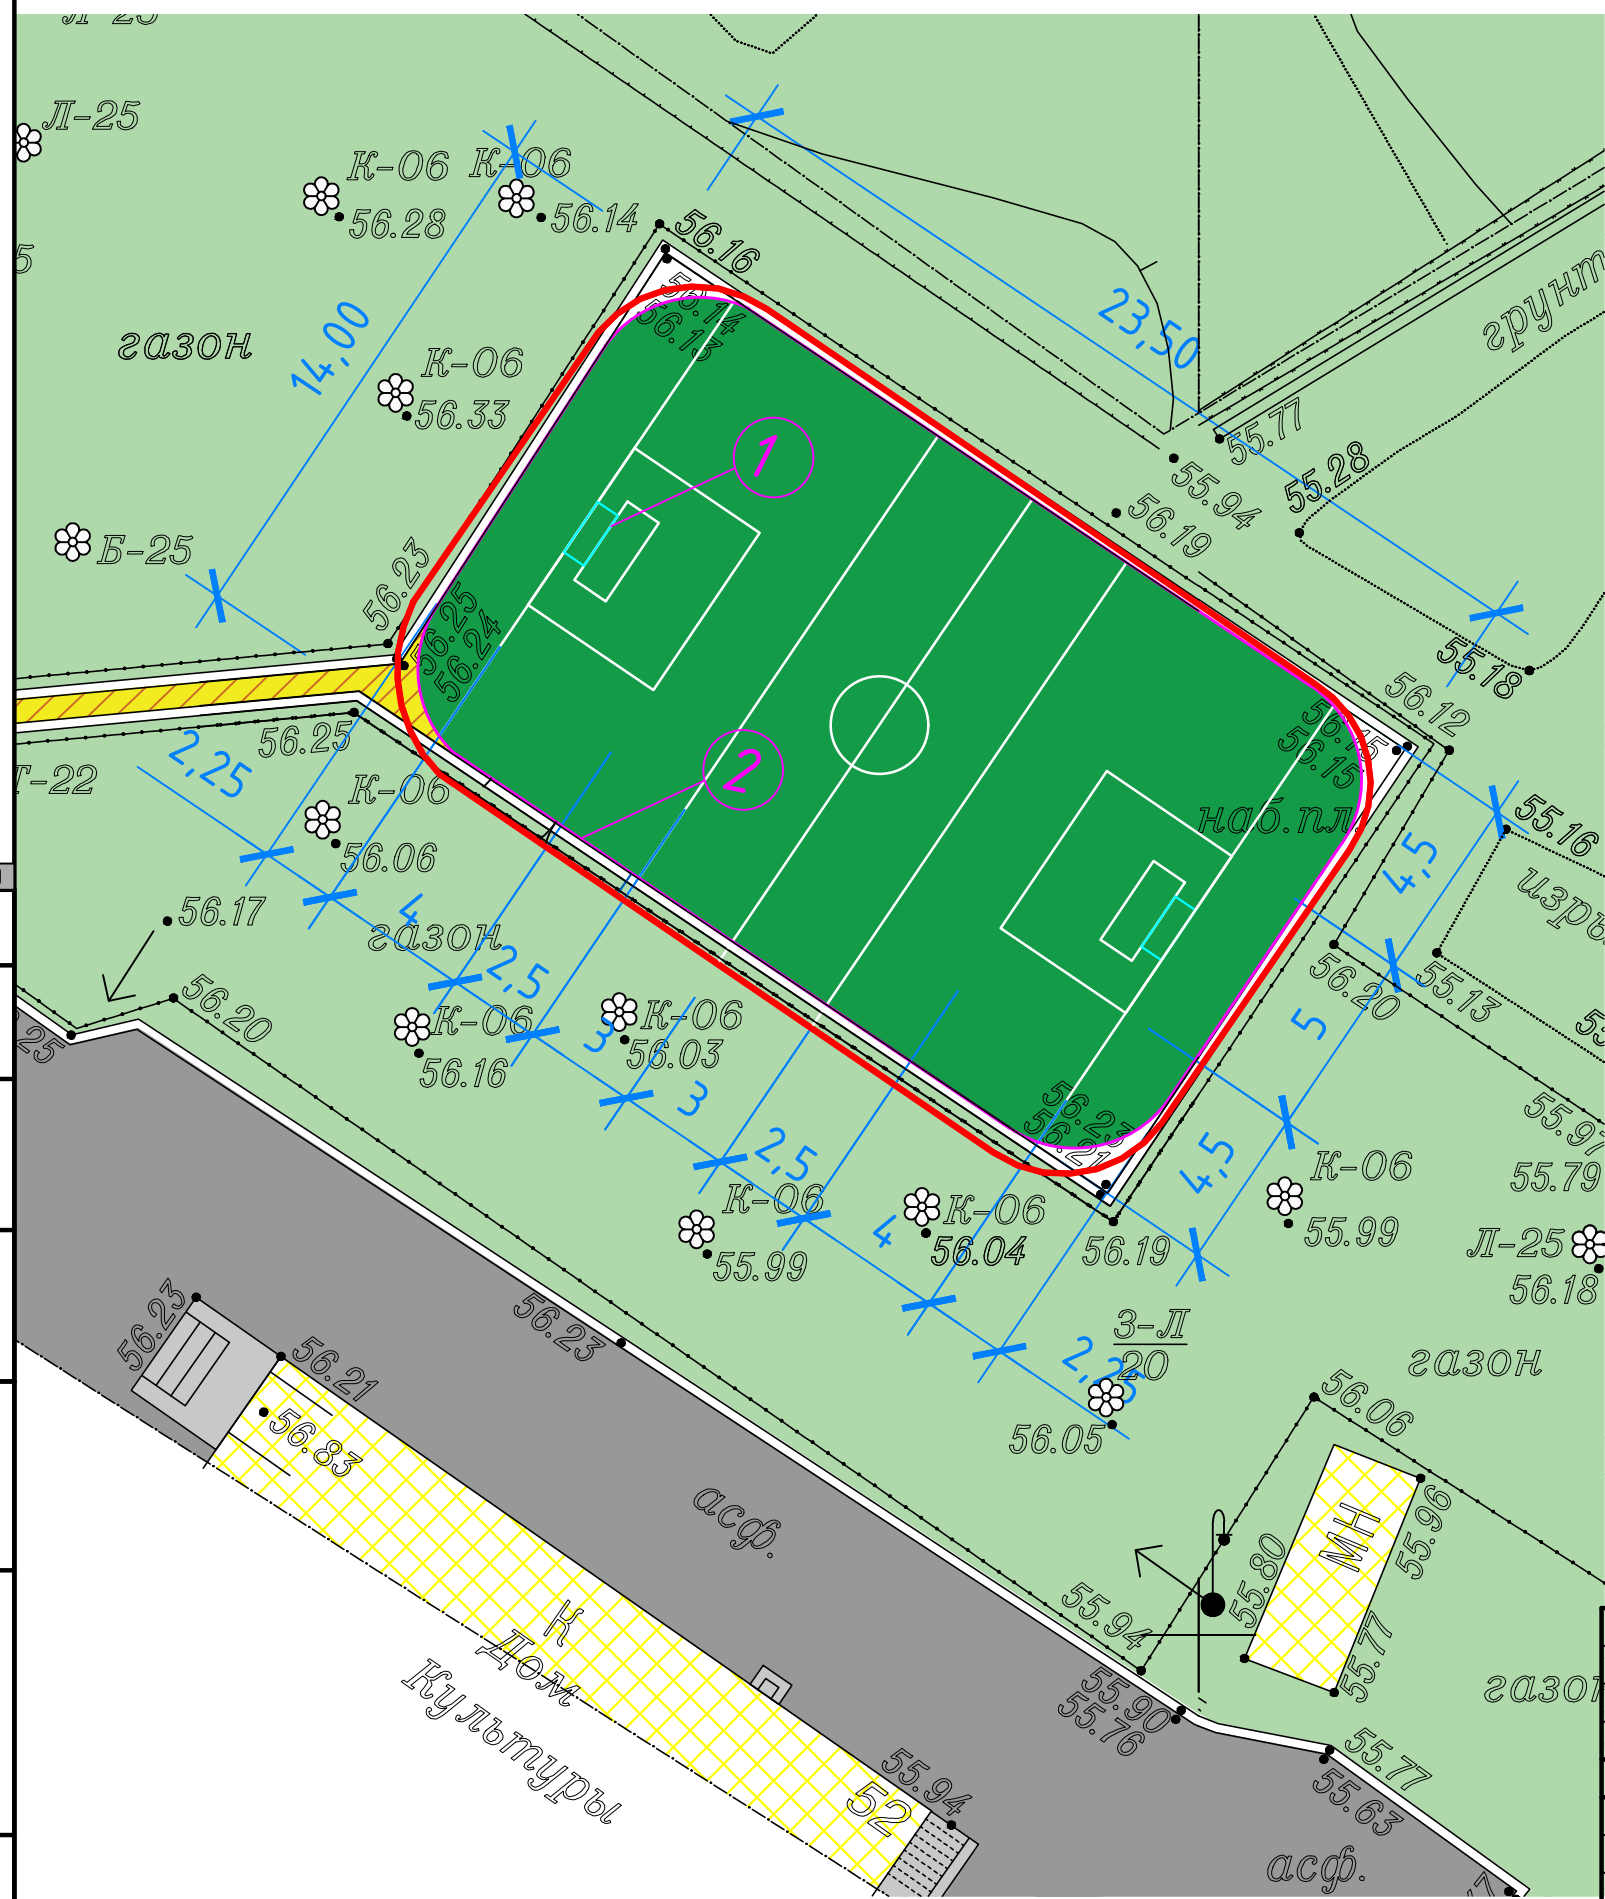Примечание:  
 Кадастровый номер проектируемой территории 78:42:0018530:1;  
 Площадь территории благоустройства составляет 353 кв.м.  
 Проектирование осуществляется в отношении объекта благоустройства (спортивная площадка), элементов благоустройства - покрытия, сопряжение поверхностей, спортивное оборудование, ограждение спортивное (по необходимости) устройства наружного освещения и подсветки, навесы, уличная мебель, урны.



Согласовано				
Взам. инв. №				
Подпись и дата				
Инв. № подл.				

						16521-ВШ-СП03У			
						Санкт-Петербург, п. Александровская, Волхонское шоссе, участок 1 (северо-восточнее дома 52 литера А по Волхонскому шоссе)			
Изм.	Кол. уч.	Лист	№ док.	Подп.	Дата	Санкт-Петербургское СПб ГБУ Центр физической культуры, спорта и здоровья Царское Село	Стадия	Лист	Листов
							П	1	3
ГИП		Артемьев В.В.			03.2023	Схема планировочной организации М 1:200	 000 "СТЛ проект"		
Норм.контр.		Артемьев В.В.			03.2023				
Разработал		Галафеева Г.А.			03.2023				



Тренажер: жим от груди сидя с изменяемой нагрузкой



Тренажер: сведение рук сидя с изменяемой нагрузкой




Тренажер: жим под углом вверх сидя с изменяемой нагрузкой




Тренажер: тяга к поясу сидя с изменяемой нагрузкой



Скамья гимнастическая с упором

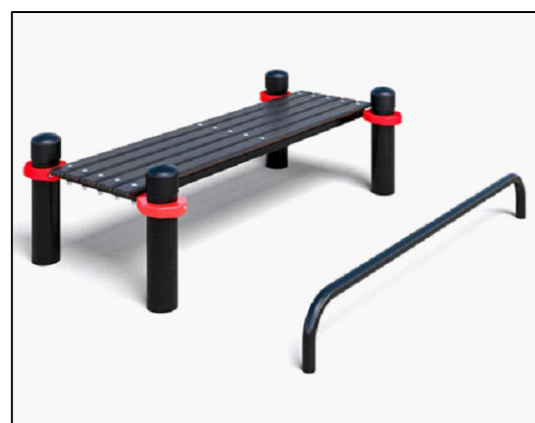


Турники с рукоходом "Змейка" и шведской стенкой

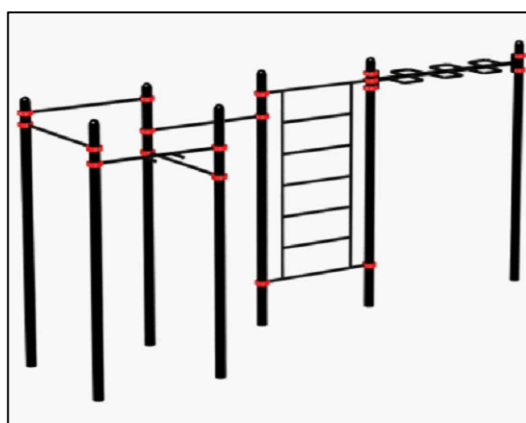

Турники со скамьями для пресса и шведской стенкой



Стенд информационный

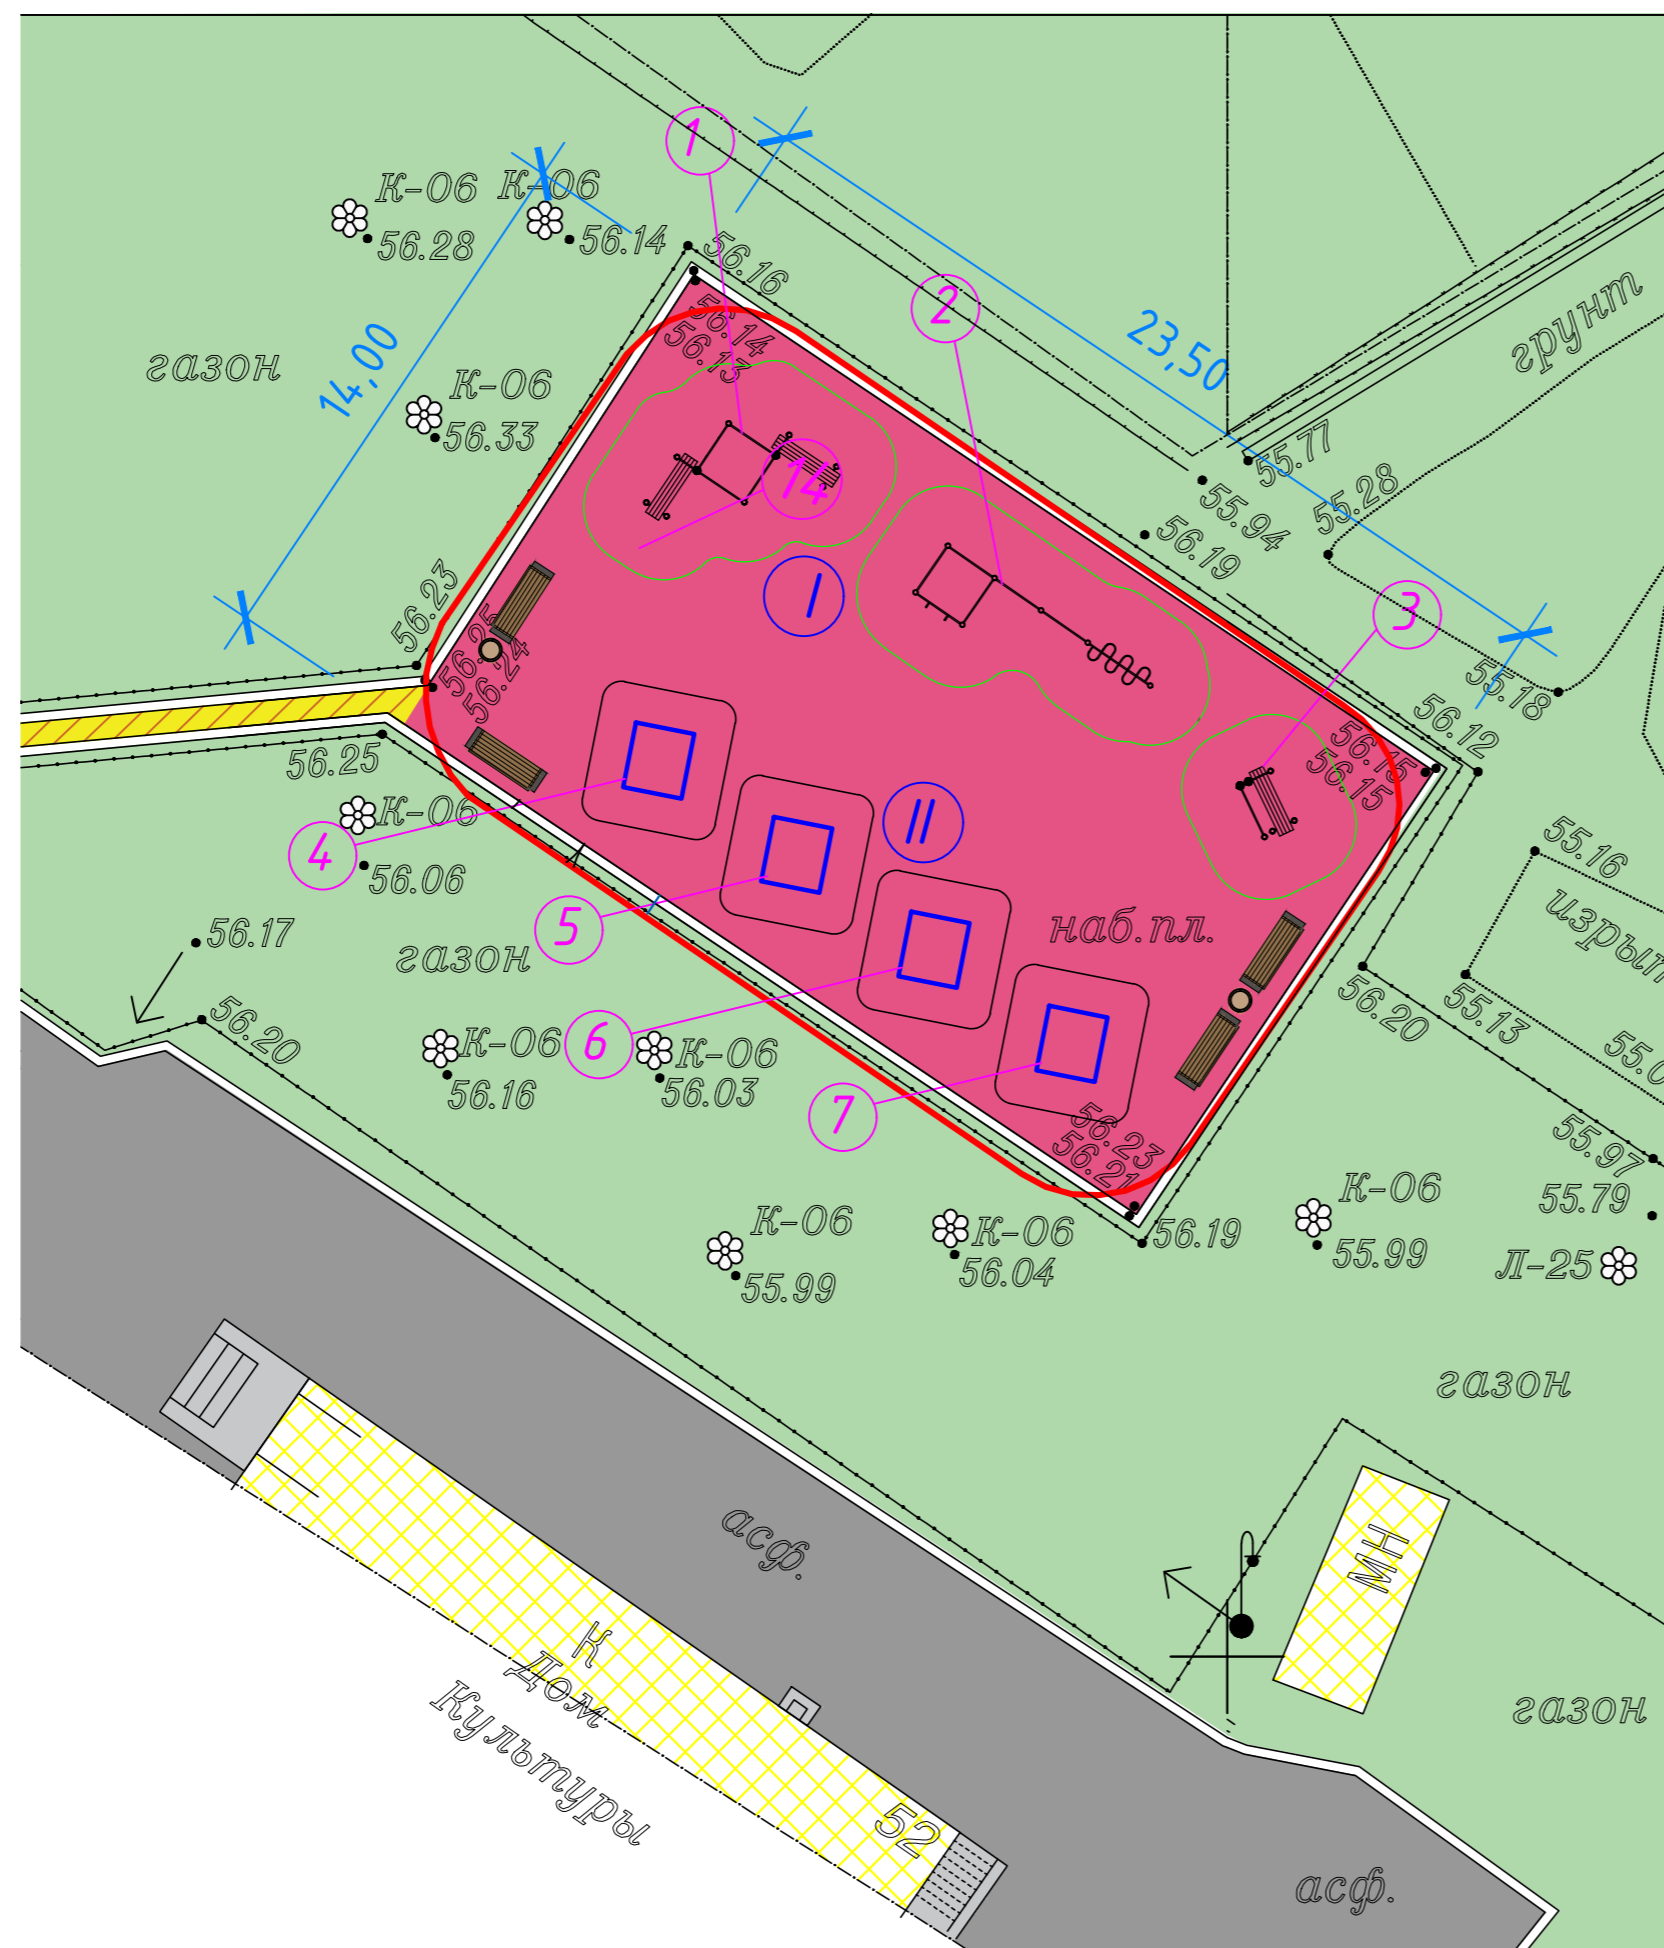

Экспликация участка

п/п	Наименование	Примечание
1	Санкт-Петербург, п. Александровская, Волхонское шоссе, участок 1 (северо-восточнее дома 52 литера А по Волхонскому шоссе)	Площадь благоустройства территории: 353м <sup>2</sup>

Экспликация элементов благоустройства и сооружений

п/п	Обозначение	Наименование	Кол-во	Примечание
1		Турники со скамьями для пресса	1	
2		Турник с рукоходом "Змейка" и шведской стенкой	1	
3		Скамья с гимнастическим упором	1	
4		Тренажер: жим от груди сидя с изменяемой нагрузкой	1	
5		Тренажер: сведение рук сидя с изменяемой нагрузкой	1	
6		Тренажер: жим под углом вверх сидя с изменяемой нагрузкой	1	
7		Тренажер: тяга к поясу сидя с изменяемой нагрузкой	1	
8		Скамейка	4	
9		Урна	2	

Условные обозначения

- граница участка;
- бортовой камень БР 100.20.8;
- тренажер с зоной безопасности;
- детский элемент воркаута;
- скамья уличная;
- урна;
- газон;
- набивное покрытие;
- резиновое покрытие RAL 3003;
- здание школы;
- ограждение;
- асфальтобетонное покрытие.

Примечание:

Кадастровый номер проектируемой территории 78:42:0018530:1; Площадь территории благоустройства составляет 353 кв.м. Проектирование осуществляется в отношении объекта благоустройства (спортивная площадка), элементов благоустройства - покрытия, сопряжение поверхностей, спортивное оборудование, ограждение спортивное (по необходимости) устройства наружного освещения и подсветки, навесы, уличная мебель, урны.


16521-ВШ-СПОЗУ					
Санкт-Петербург, п. Александровская, Волхонское шоссе, участок 1 (северо-восточнее дома 52 литера А по Волхонскому шоссе)					
Изм.	Кол.уч.	Лист	№ док.	Подп.	Дата
Санкт-Петербургское СПб ГБУ Центр физической культуры, спорта и здоровья Царское Село				Стадия	Лист
				П	2
				Листов	3
ГИП	Артемьев В.В.		03.2023		
Норм.контр.	Артемьев В.В.		03.2023		
Разработал	Галафеева Г.А.		03.2023		
Схема планировочной организации М 1:200				 000 "СТЛ проект"	

Создано


Взам. инв. №  
Подпись и дата  
Инв. № подл.




УЛИЧНЫЙ ТРЕНАЖЕР  
СТАНОВАЯ ТЯГА УТХ3

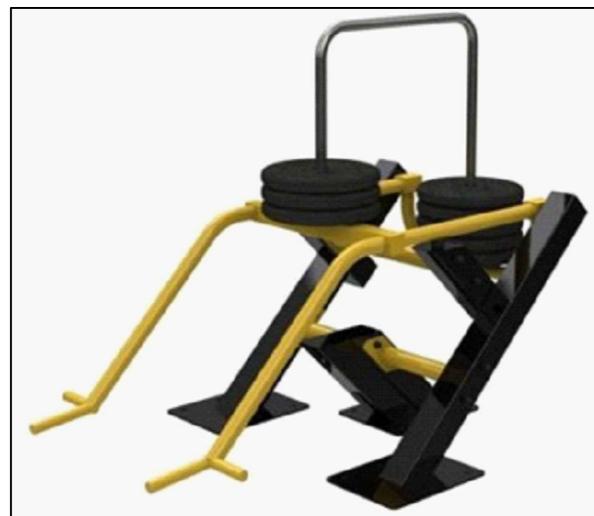


ТРЕНАЖЕР УЛИЧНЫЙ ЖИМ  
ОТ ГРУДИ ЛЕЖА УТХ2

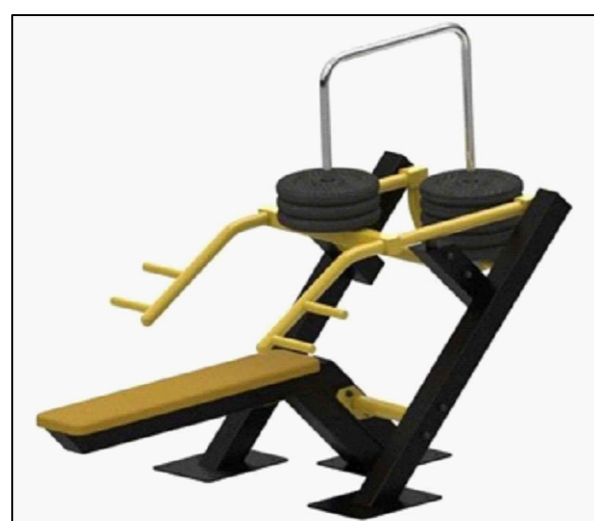

УЛИЧНЫЙ ТРЕНАЖЕР  
ЖИМ ВВЕРХ УТХ4


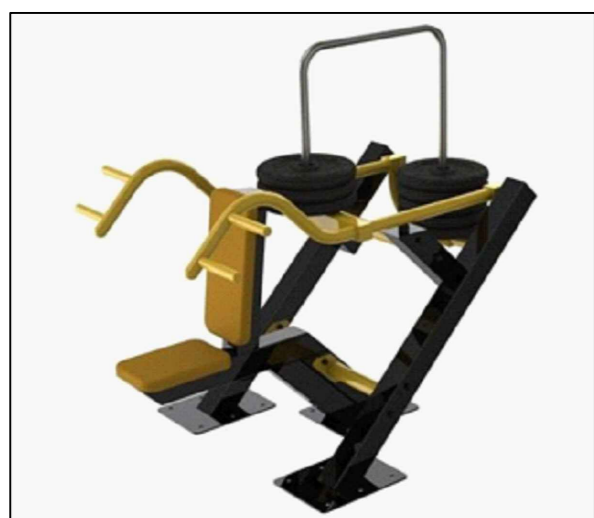


ТРЕНАЖЕР ДЛЯ ПРИСЕДАНИЙ УТХ5

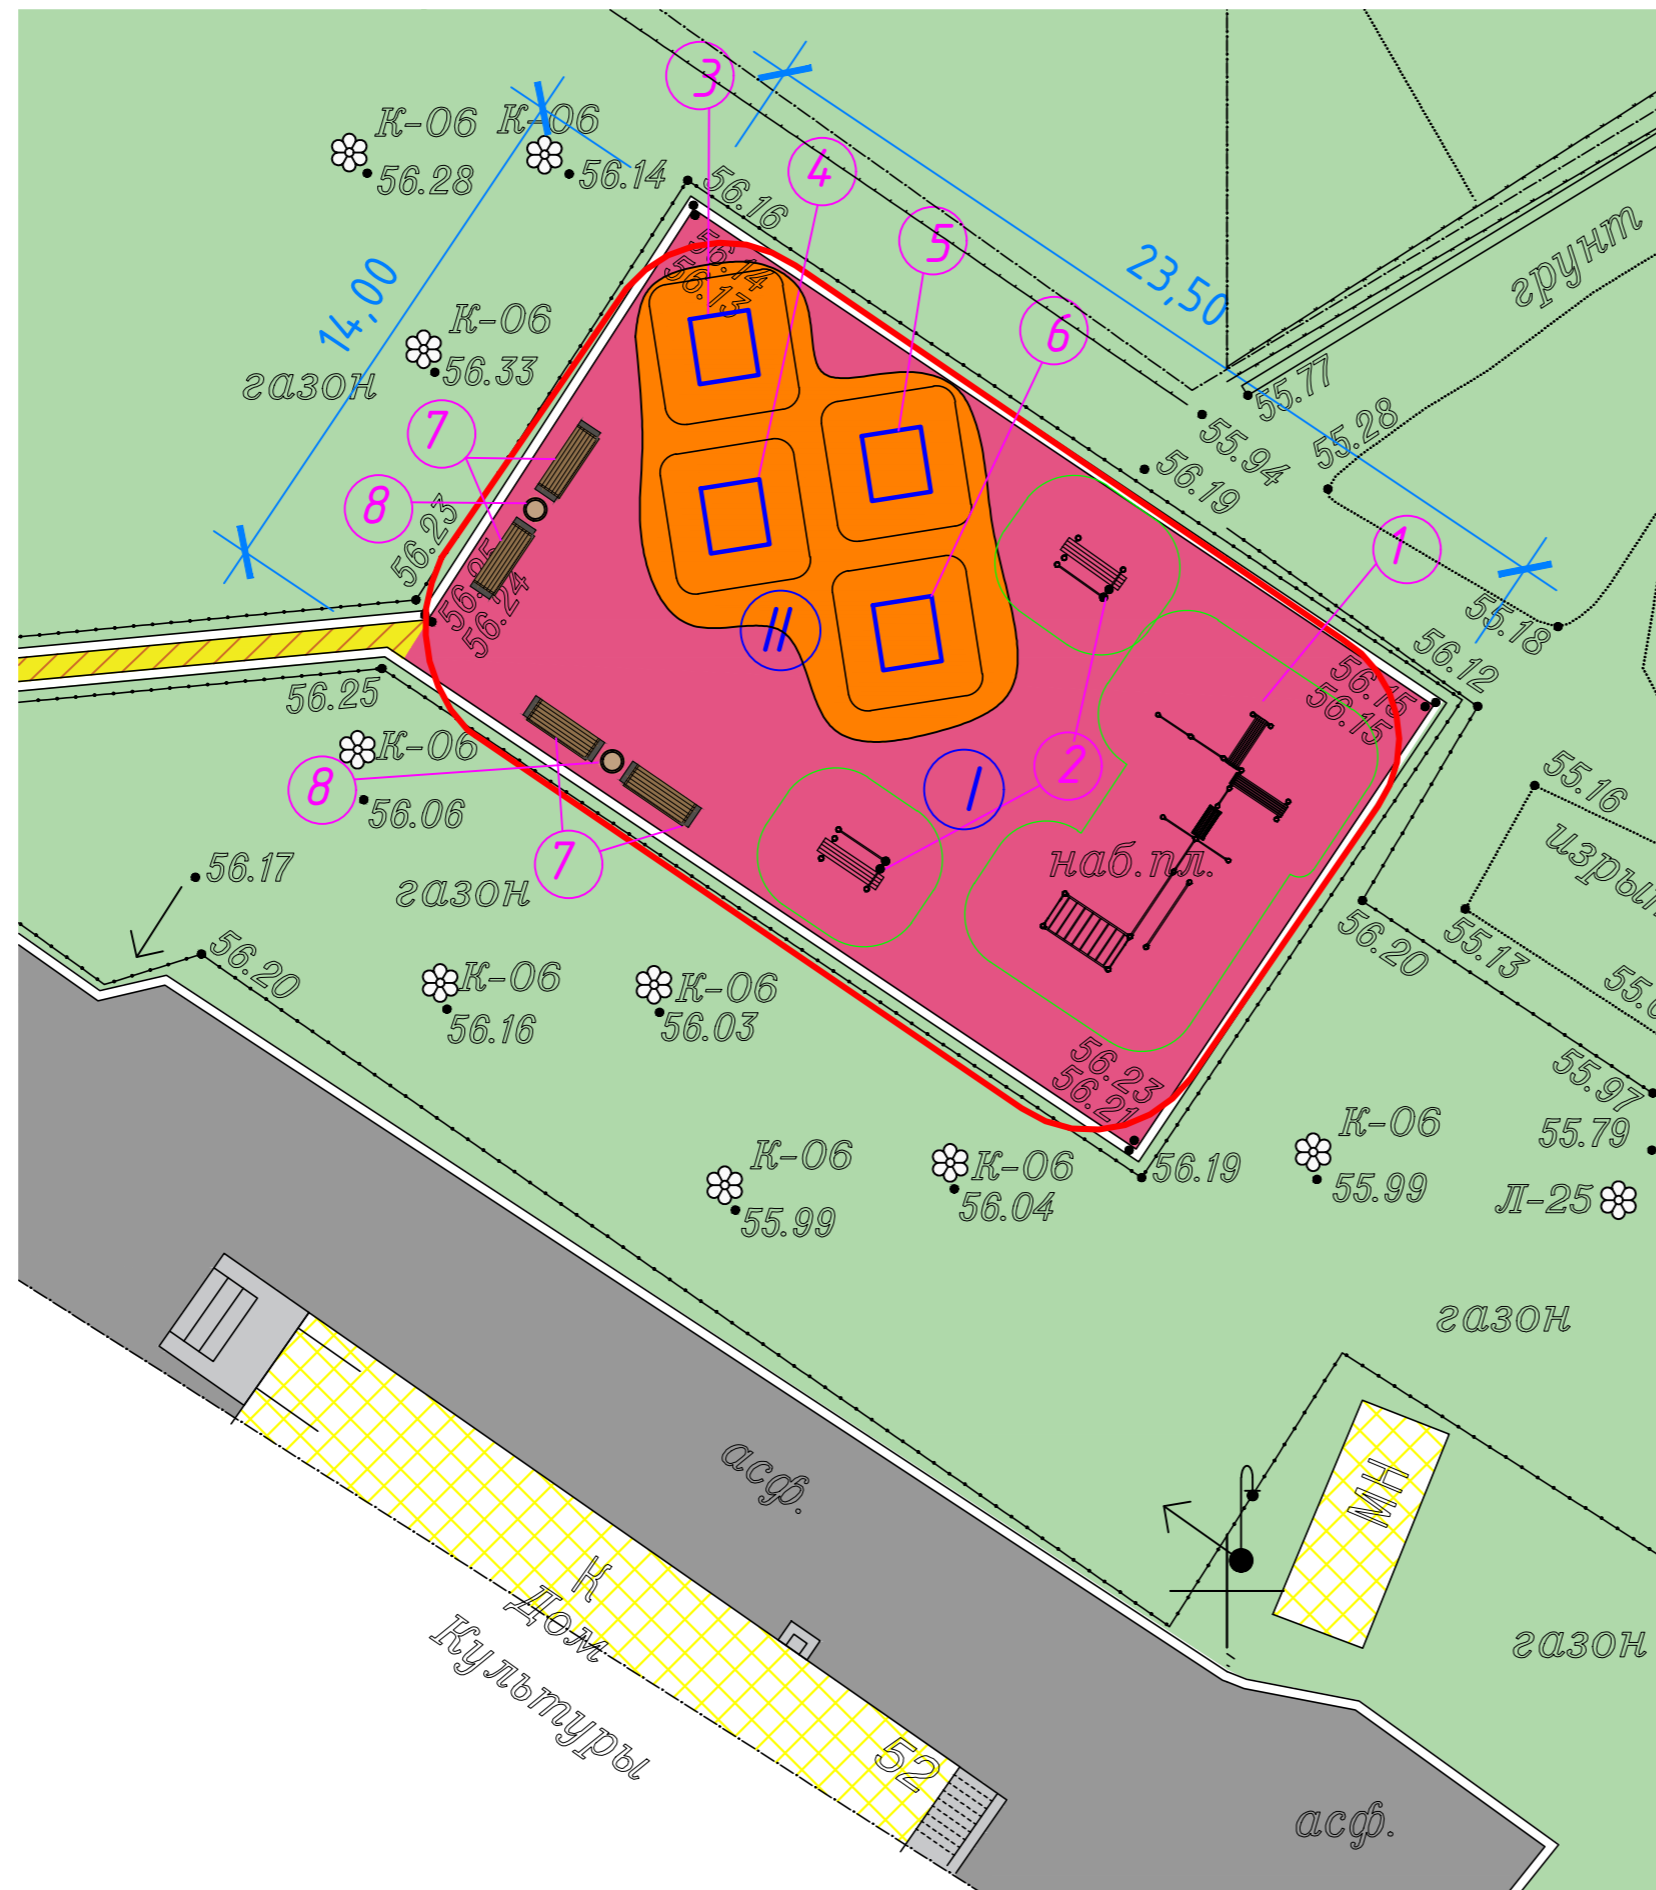

Спортивный комплекс "Каратау"

Скамья гимнастическая с упором

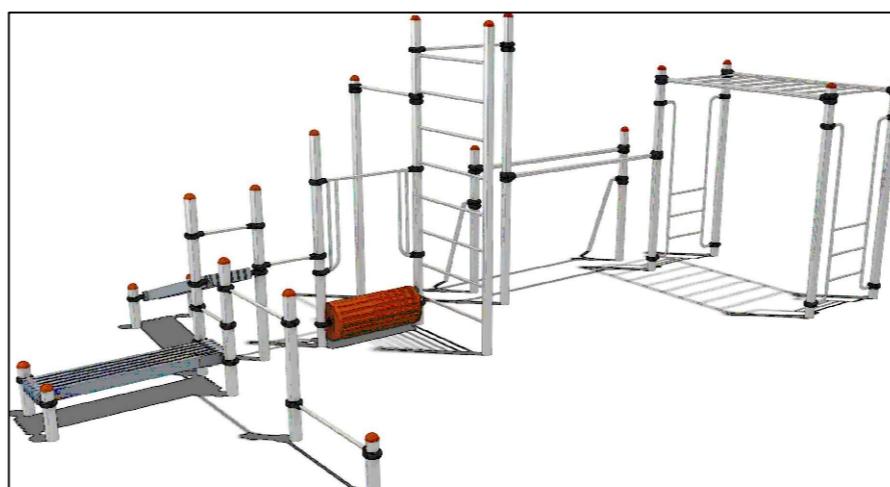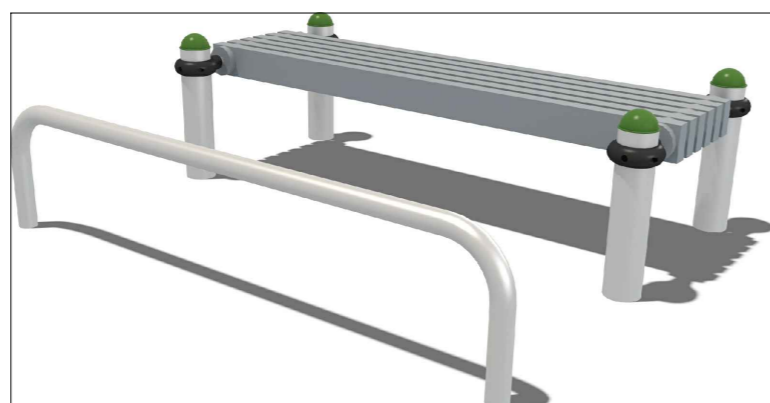

Экспликация участка

п/п	Наименование	Примечание
1	Санкт-Петербург, п. Александровская, Волхонское шоссе, участок 1 (северо-восточнее дома 52 литера А по Волхонскому шоссе)	Площадь благоустройства территории: 353м <sup>2</sup>

Экспликация элементов благоустройства и сооружений

п/п	Обозначение	Наименование	Кол-во	Примечание
1		Спортивный комплекс "Каратау"	1	
2		Скамья с гимнастическим упором	2	
3		Уличный тренажер станова тяга УТХ3	1	
4		Тренажер уличный жим от груди лежа УТХ2	1	
5		Уличный тренажер жим вверх УТХ4	1	
6		Тренажер для приседаний УТХ5	1	
7		Скамейка	4	
8		Урна	2	

Условные обозначения

- граница участка;
- бортовой камень БР 100.20.8;
- тренажер с зоной безопасности;
- детский элемент воркаута;
- скамья уличная;
- урна;
- газон;
- набивное покрытие;
- резиновое покрытие RAL 3003;
- здание школы;
- ограждение;
- асфальтобетонное покрытие.

Примечание:  
Кадастровый номер проектируемой территории 78:42:0018530:1;  
Площадь территории благоустройства составляет 353 кв.м.  
Проектирование осуществляется в отношении объекта благоустройства (спортивная площадка), элементов благоустройства - покрытия, сопряжение поверхностей, спортивное оборудование, ограждение спортивное (по необходимости) устройства наружного освещения и подсветки, навесы, уличная мебель, урны.

16521-ВШ-СПОЗУ					
Санкт-Петербург, п. Александровская, Волхонское шоссе, участок 1 (северо-восточнее дома 52 литера А по Волхонскому шоссе)					
Изм.	Кол.уч.	Лист	№ док.	Подп.	Дата
Санкт-Петербургское СПб ГБУ Центр физической культуры, спорта и здоровья Царское Село			Стадия	Лист	Листов
			П	3	3
ГИП Армеев В.В.			03.2023		
Норм.контр. Армеев В.В.			03.2023		
Разработал Галафеева Г.А.			03.2023		
Схема планировочной организации М 1:200			000 "СТЛ проект"		

Создано  
 Согласовано  
 Инв. № подл.  
 Подпись и дата  
 Взам. инв. №